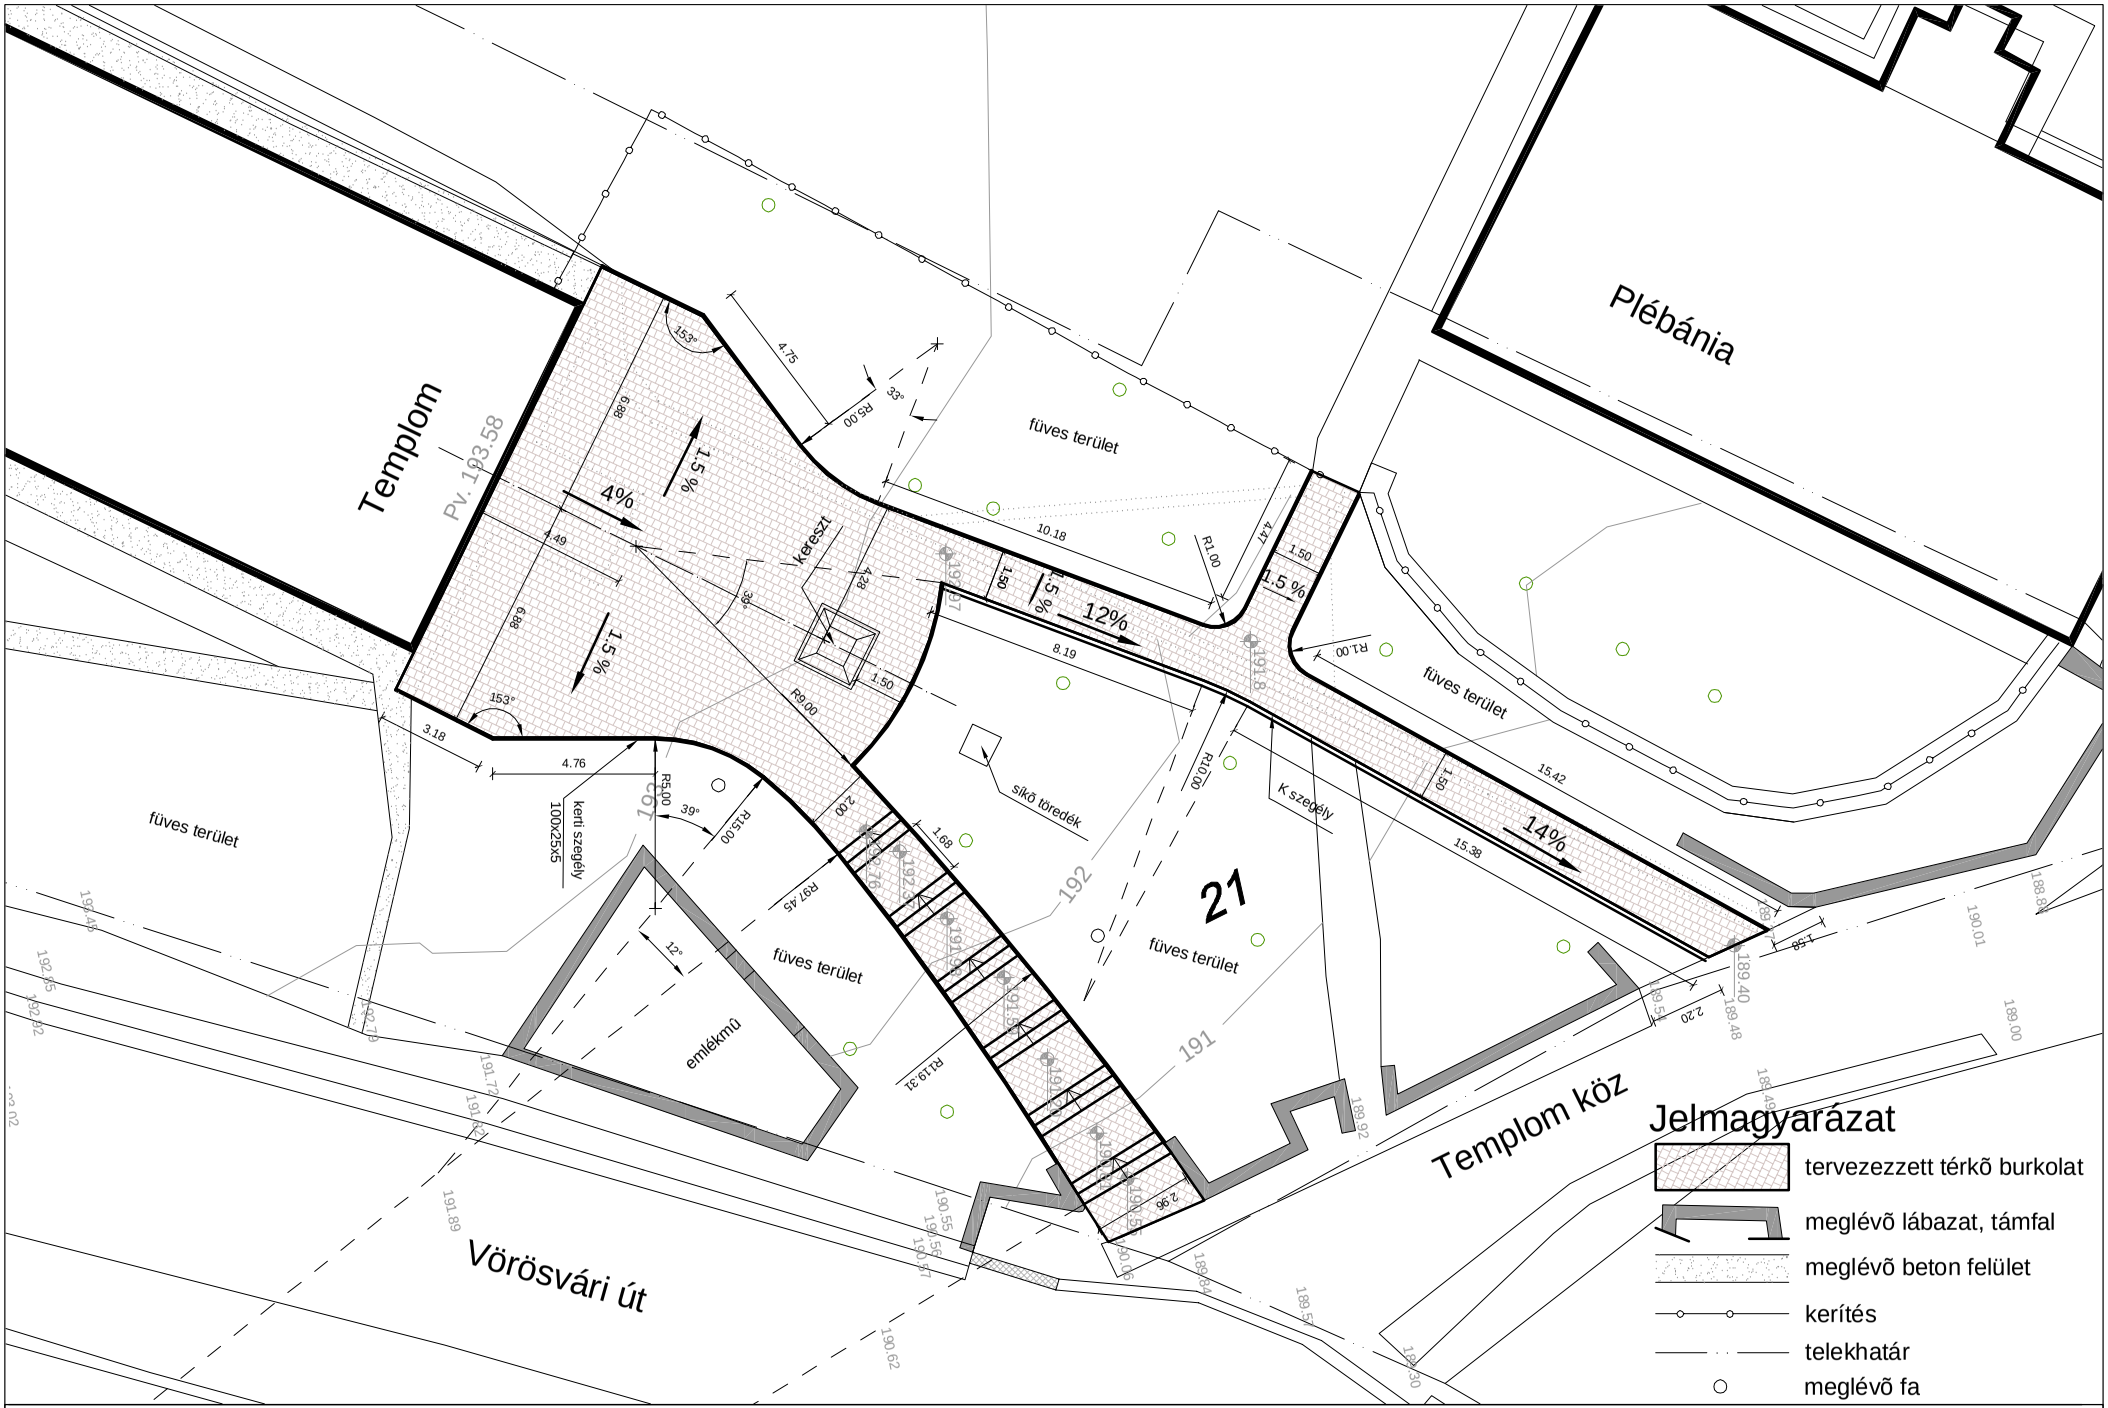

Csobánka Szent Anna templom elõtti tér és feljárógyalogos járdák — Csobánka, Vörösvári út 11. (HRSZ: 21)

ÉPÍTTETÕ: Csobánkai Egyházközség — TERVEZÕ: Kovácsné Vágó Harmat 01-6454

HELYSZÍNRAJZ M=1:200 É-01